


エル・おおさか
南館7階 フロア図

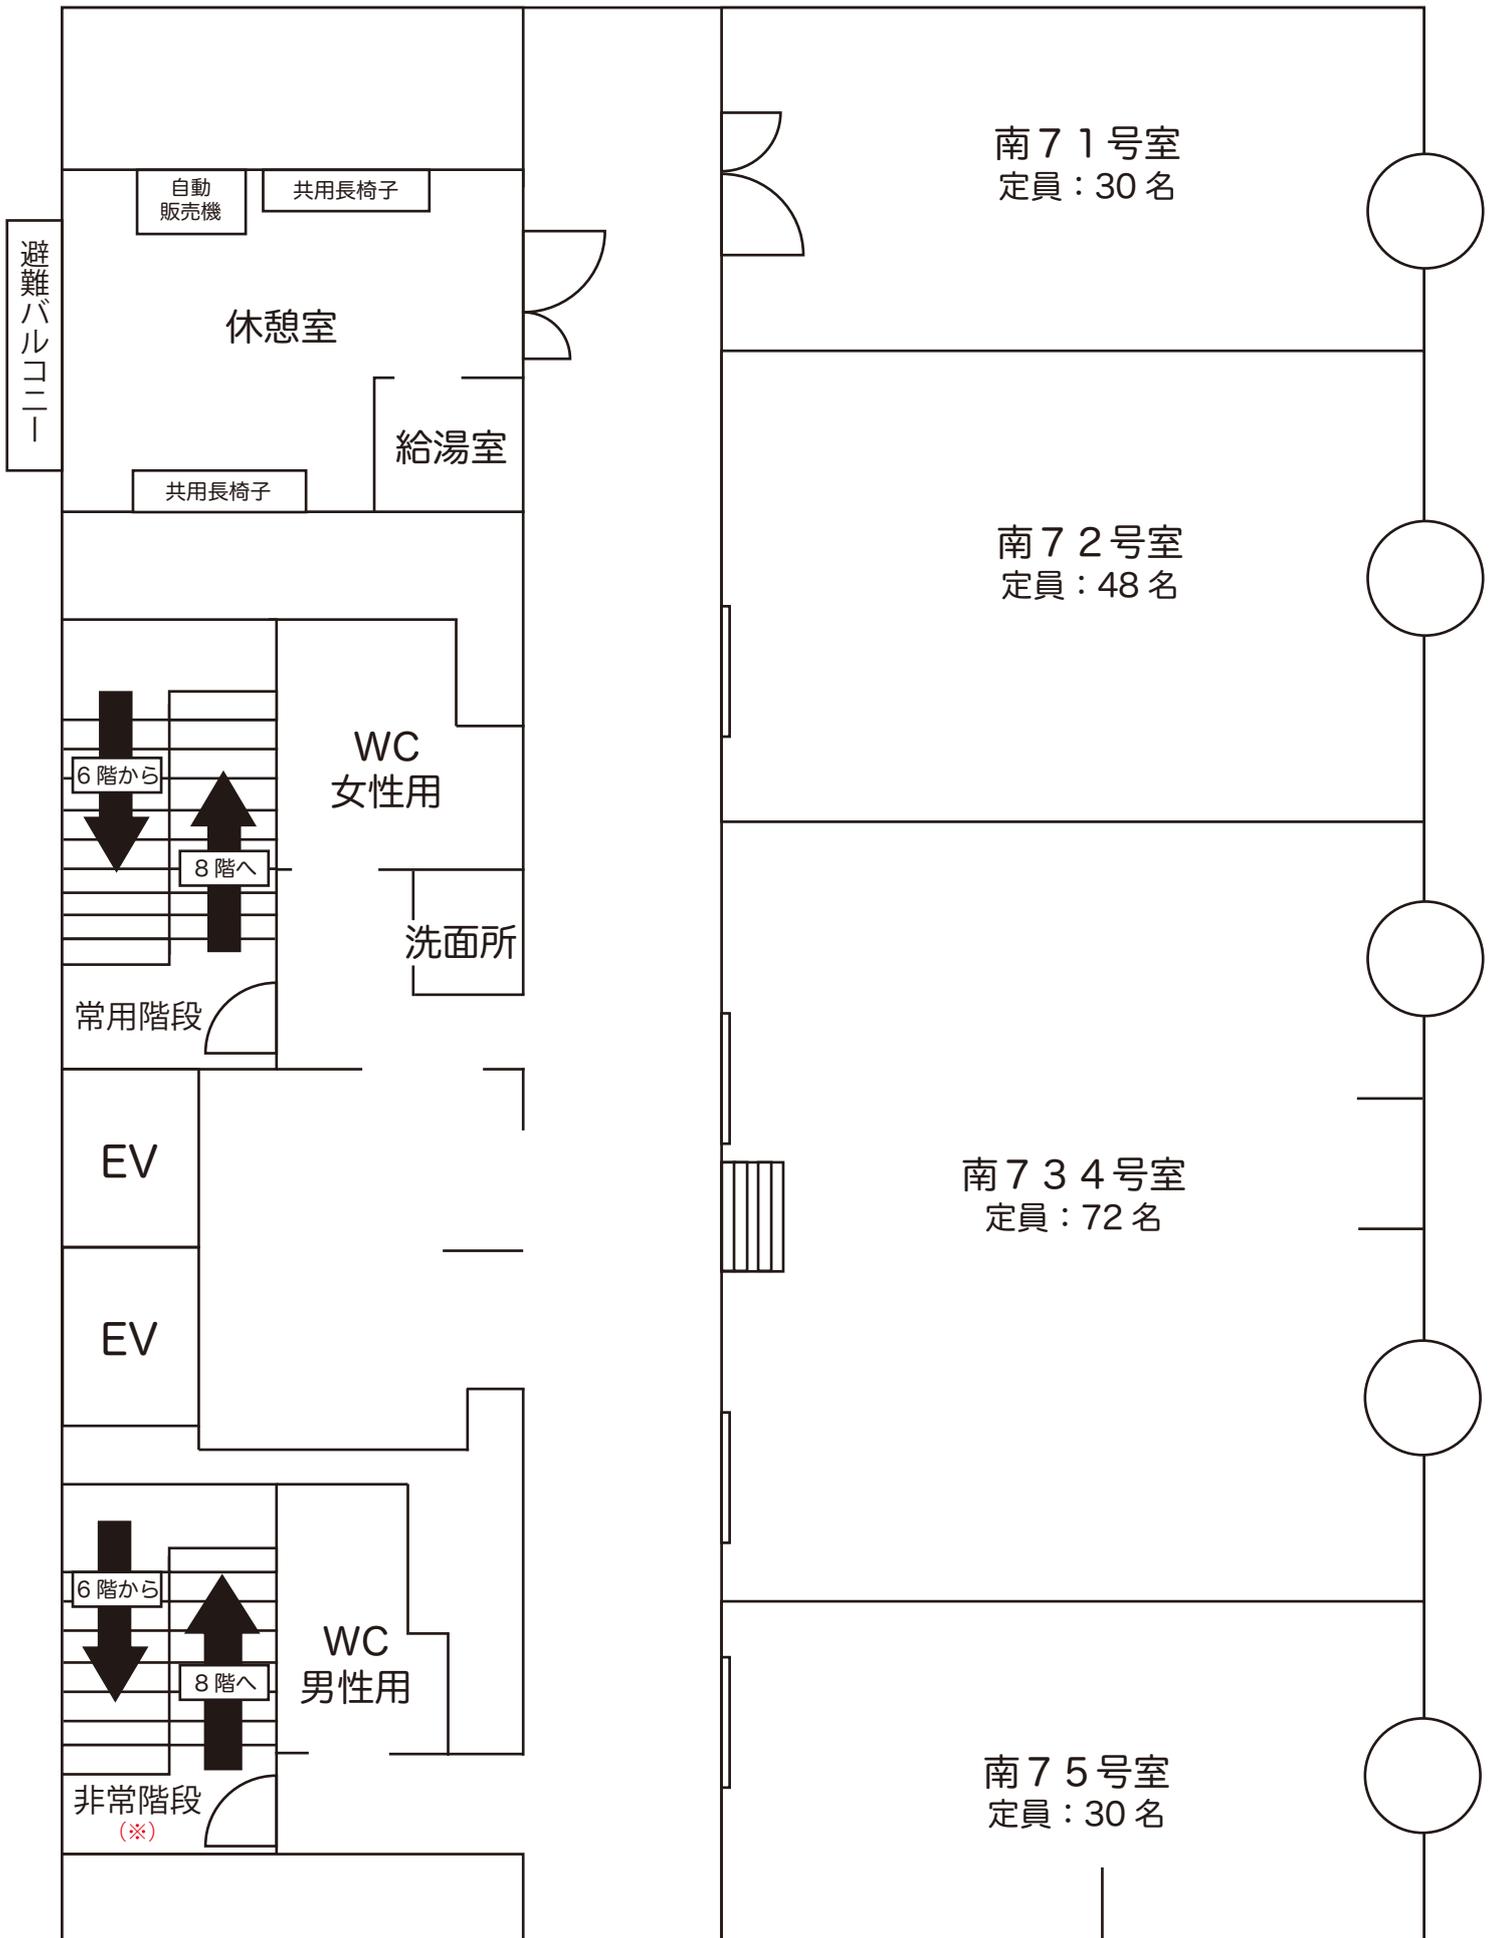

(※) こちらの非常階段に通じる扉は、非常時のみ開放されます。